


日期					
姓名					
姓名					
专业	电气	暖通			
日期					
姓名					
姓名					
专业	建筑	结构	给排水		

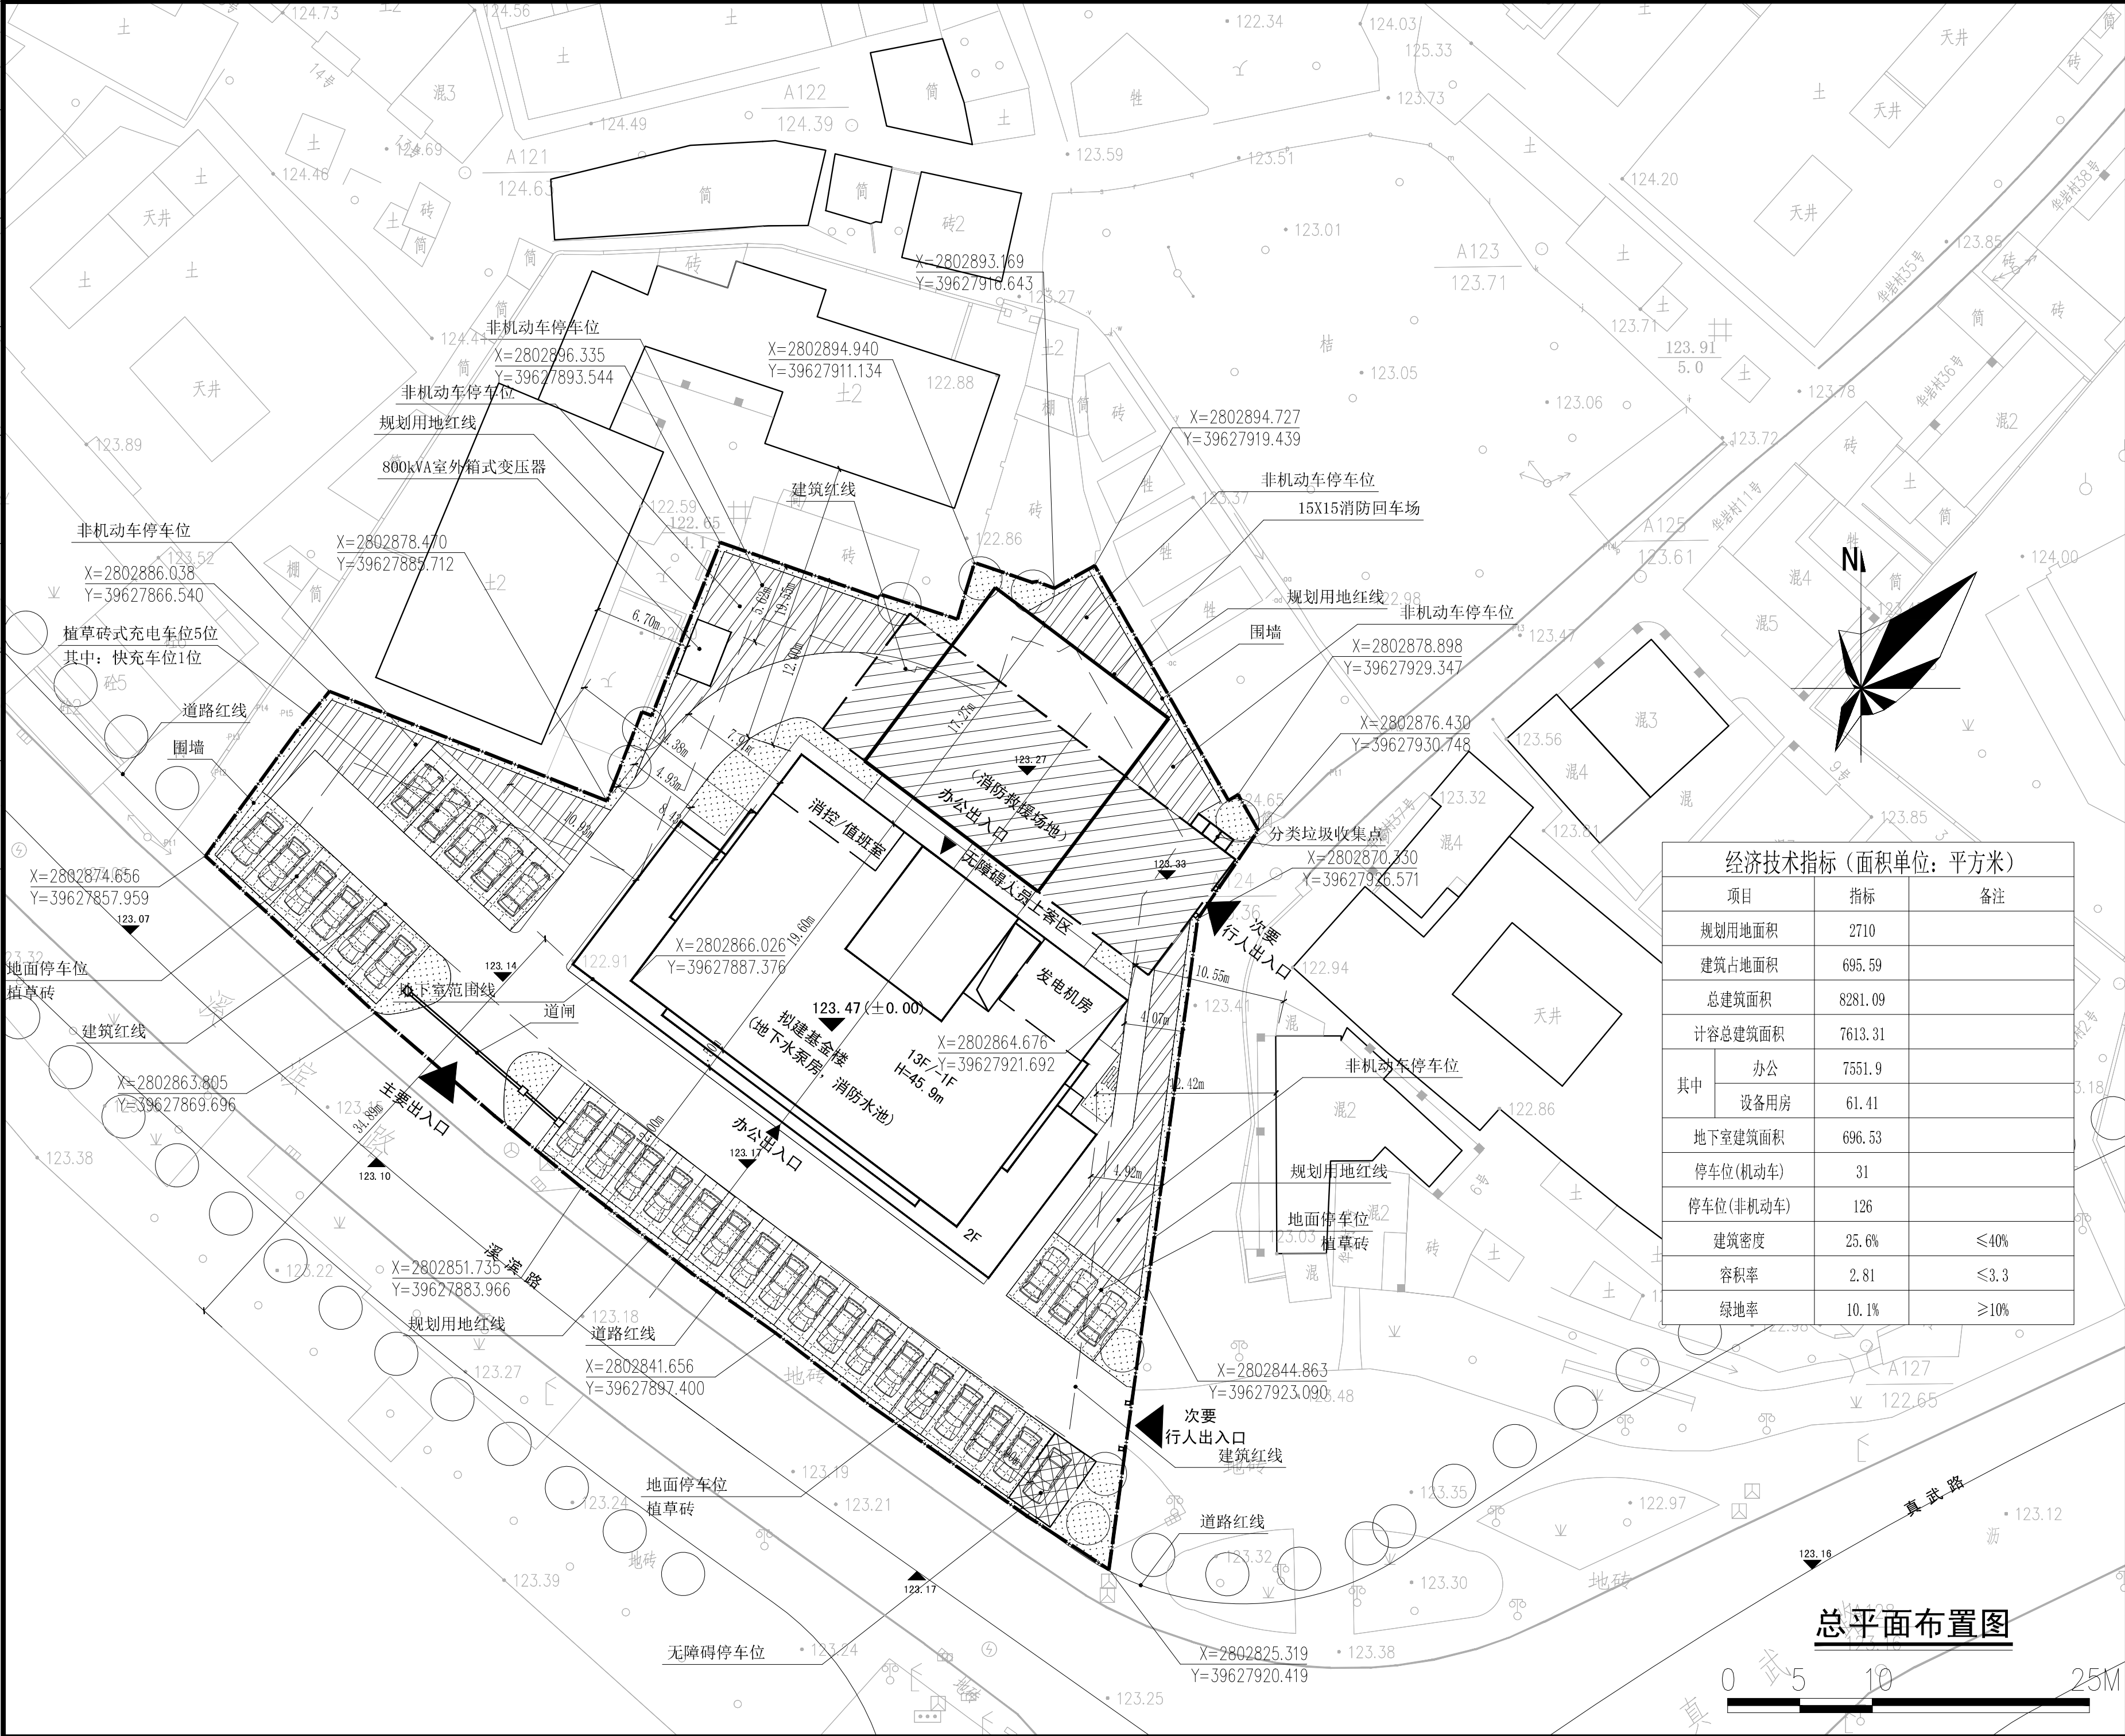

经济技术指标 (面积单位: 平方米)		
项目	指标	备注
规划用地面积	2710	
建筑占地面积	695.59	
总建筑面积	8281.09	
计容总建筑面积	7613.31	
其中	办公	7551.9
	设备用房	61.41
地下室建筑面积	696.53	
停车位(机动车)	31	
停车位(非机动车)	126	
建筑密度	25.6%	≤40%
容积率	2.81	≤3.3
绿地率	10.1%	≥10%

总平面布置图

联盛建信
(福建)建筑设计院有限公司

住房和城乡建设部工程设计甲级资质
证书编号: A135001107

备注

本图须加盖出图印章, 否则一律无效; 未注明施工图审查批准书证号, 不得用于现场施工, 仅供业主建设投资前估算工程造价参考使用。

图纸专用章

福建省工程勘察设计图纸专用章
联盛建信(福建)建筑设计院有限公司
范围: 建筑工程
资质等级: 甲级 证号: A135001107
有效期至: 2029年03月28日

注册建筑师执业章

中华人民共和国一级注册建筑师
姓名: 陈少嵘
注册号: 3500110-004
有效期: 至2025年10月

注册结构师执业章

施工图审查单位:

施工图审查合格书编号:

工程名称:
永春盈晖慈善基金大楼

建设单位:
永春县盈晖慈善基金会

审定 杨德胜

工程负责人 陈少嵘

专业负责人 陈少嵘

审核 陈少嵘

校对 林冬生

设计 蔡心恒

制图 蔡心恒

图名:
总平面图

工程编号

版本号 第一版

图别 方案

图号 01

日期 2025.04