



日期	
姓名	
专业	暖通
日期	
姓名	
专业	暖通

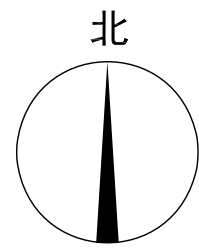

主要经济技术指标

技术经济指标 Economic Index					
项目 Item	指标	Value			
总用地面积		5095 m ²			
规划要求容积率		≤0.8			
规划要求计容面积		≤4076 m ²			
总建筑面积		3821.16 m ²			
地下建筑面积		228.72 m ²			
地下车库面积		—			
人防建筑面积		—			
架空层		—			
计容建筑面积		3592.44 m ²			
建(构)筑物名称	层数 (F)	建筑高度 (m)	建筑占地 面积 (m ²)	建筑面积 (m ²)	比例
1-1#白鹤拳综合文化中心、1-2#配电房	1-1#白鹤拳综合文化中心2F、1-2#配电房2F	11.027m	324.61	657.83	18.31%
2#白鹤拳表演中心、白鹤拳展馆	2F	11.027m	993.28	1815.69	50.54%
3-1#白鹤拳交流中心、3-2#白鹤拳交流中心	3-1#白鹤拳交流中心2F、3-2#白鹤拳交流中心2F	11.027m、3-2#白鹤拳交流中心高度 11.027m	585.66	1118.92	31.15%
面积合计			1903.55	3592.44	100.0%
容积率					0.71
绿化率					20.4%
建筑密度					37.4%
机动车停车位					10
非机动车停车位					60

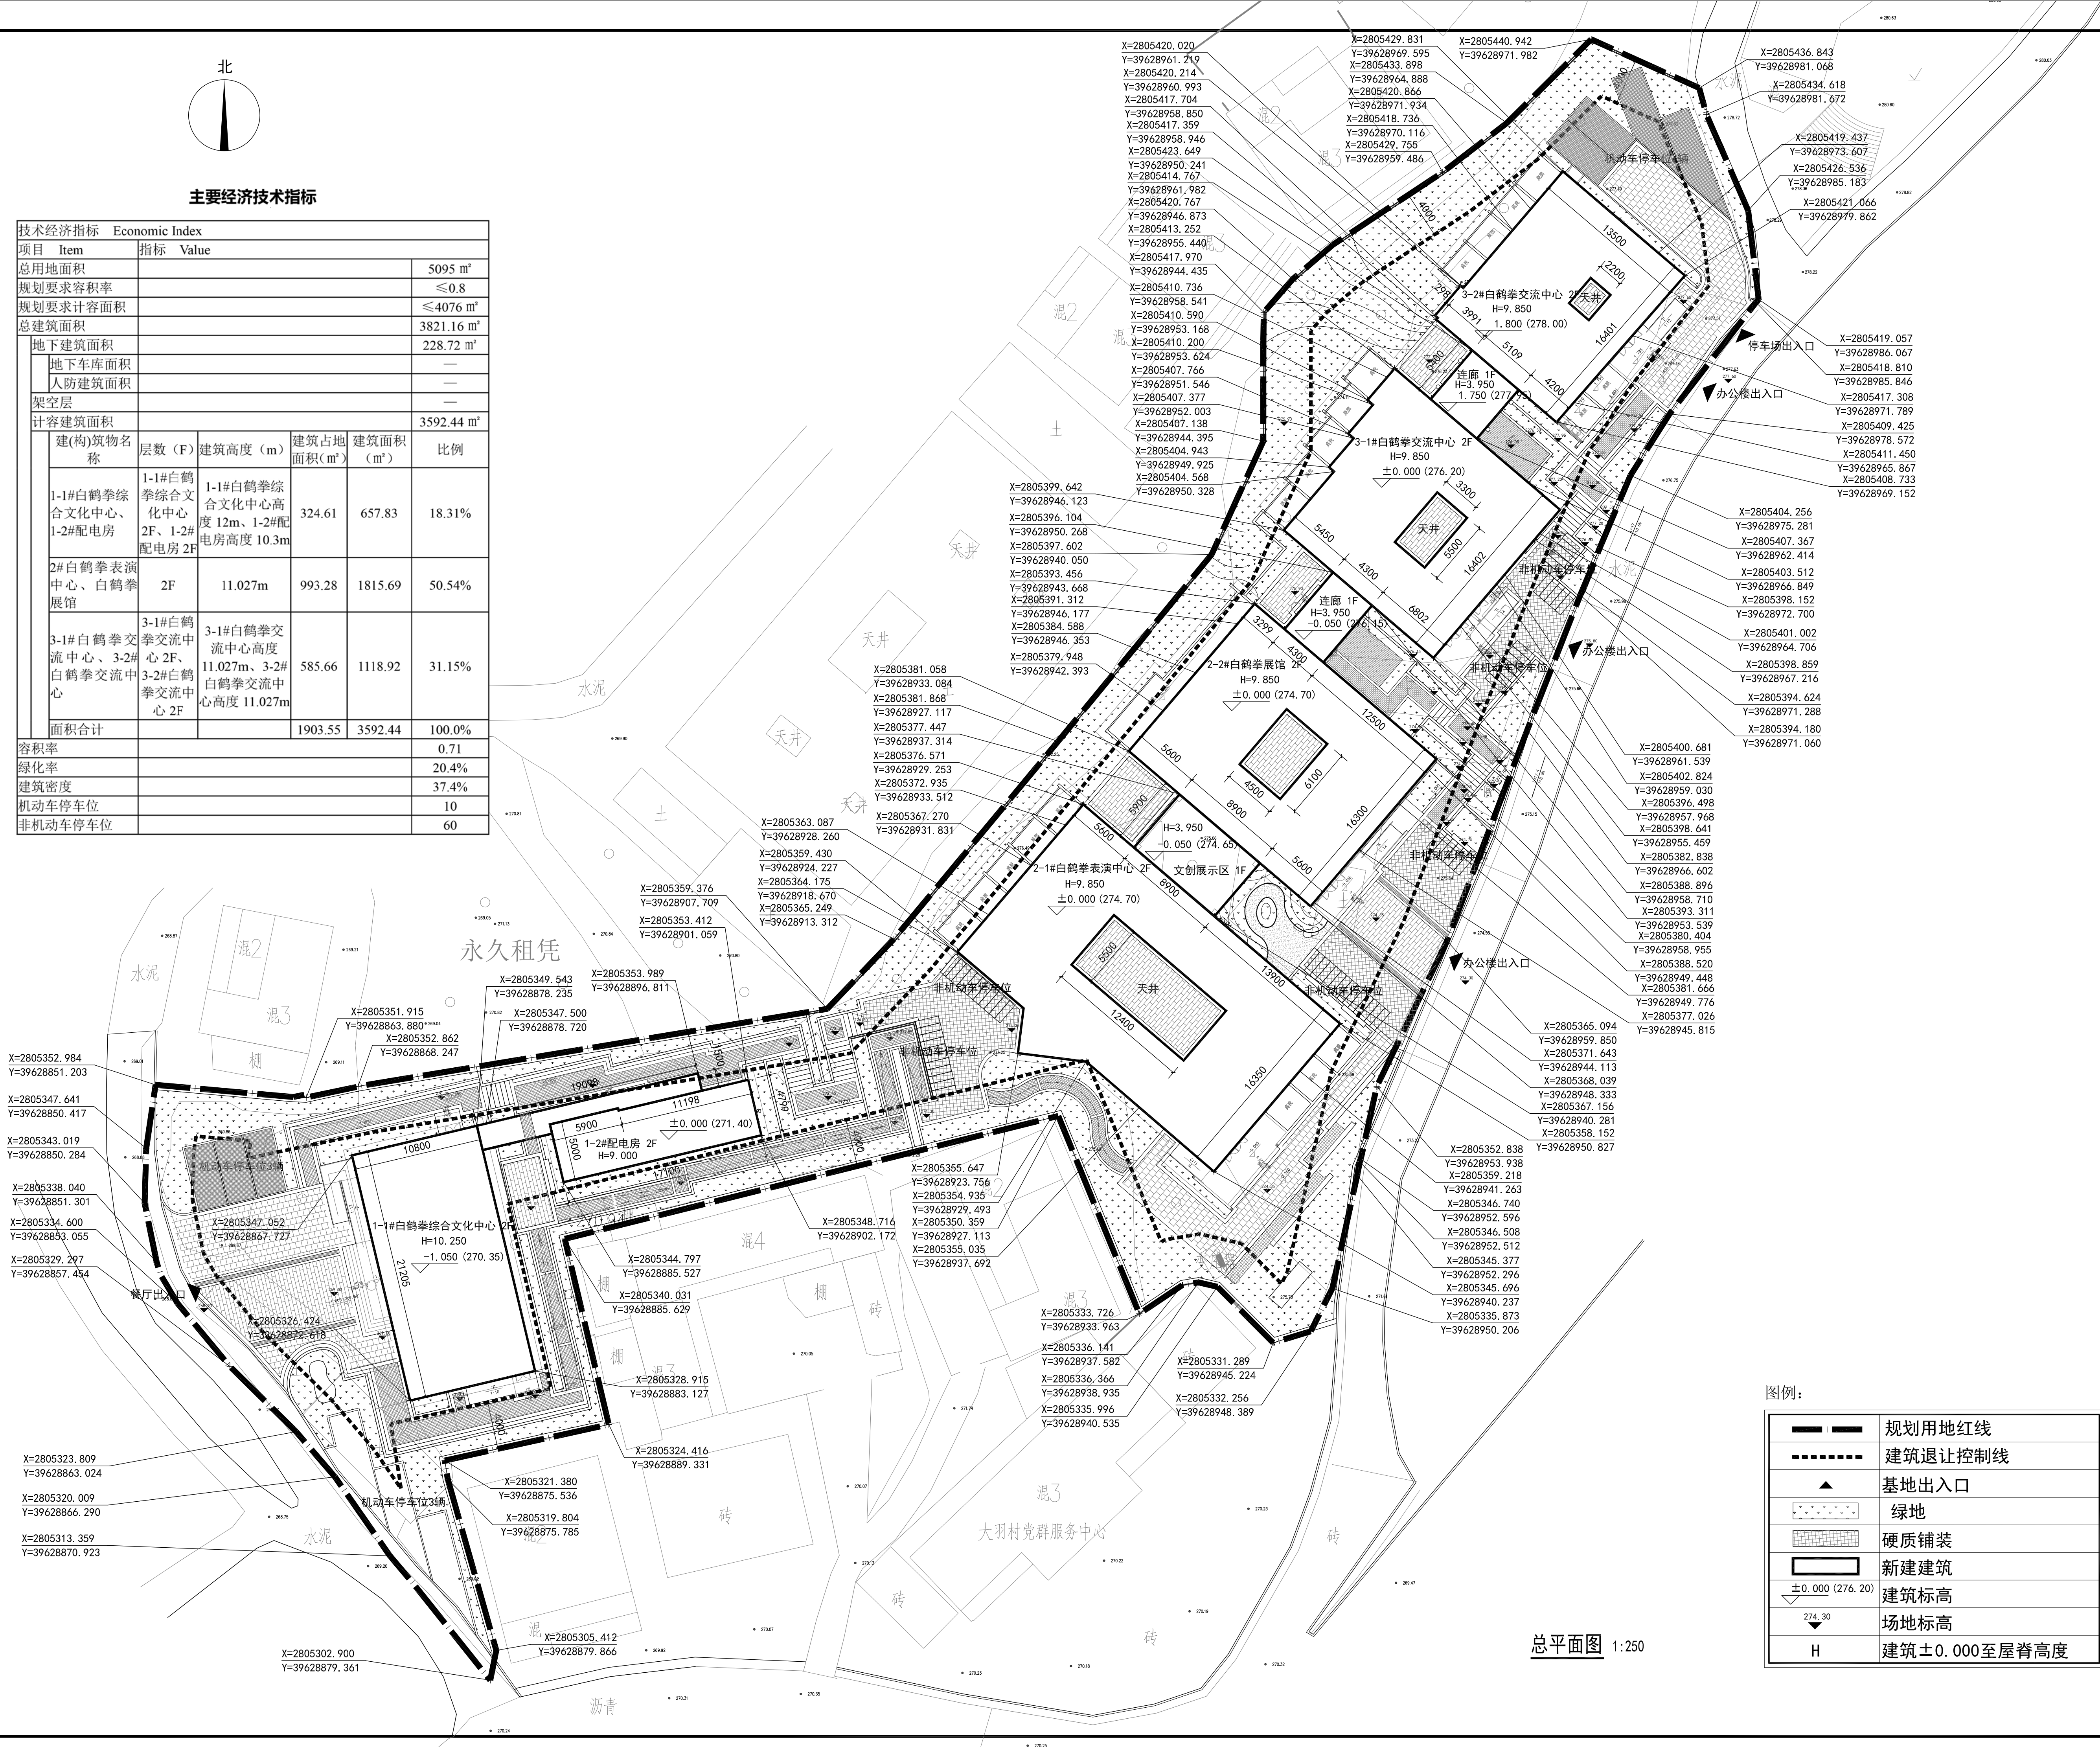

图例:

	规划用地红线
	建筑退让控制线
	基地出入口
	绿地
	硬质铺装
	新建建筑
	建筑标高
	场地标高
	建筑±0.000至屋脊高度

总平面图 1:250



福建省

城乡规划设计研究院

FUJIAN INSTITUTE OF URBAN &
RURAL PLANNING AND DESIGN

备注:

施工图审查批准单位:

施工图审查批准证书号:

图纸专用章

注册建筑师执业章

注册结构师执业章

工程名称:

白鹤拳文化交流中心

建设单位福建省永春农垦发展有限公司

审定	张强	
审核	俞培玉	
工程负责人	俞培玉	
专业负责人	俞培玉	
校对	李永新	
制图	蔡寿雄	
设计	蔡寿雄	

图名:

总平面图

工程编号		版别
图别	建筑	
图号	JS-01	第一版
日期	2025.3	