



4.5 总平面图与规划许可不一致对照示意图

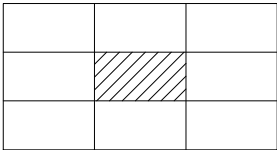

鑫诚美陶瓷生产项目一期项目总平面图与规划许可不一致对照示意图
2816.52-620.70

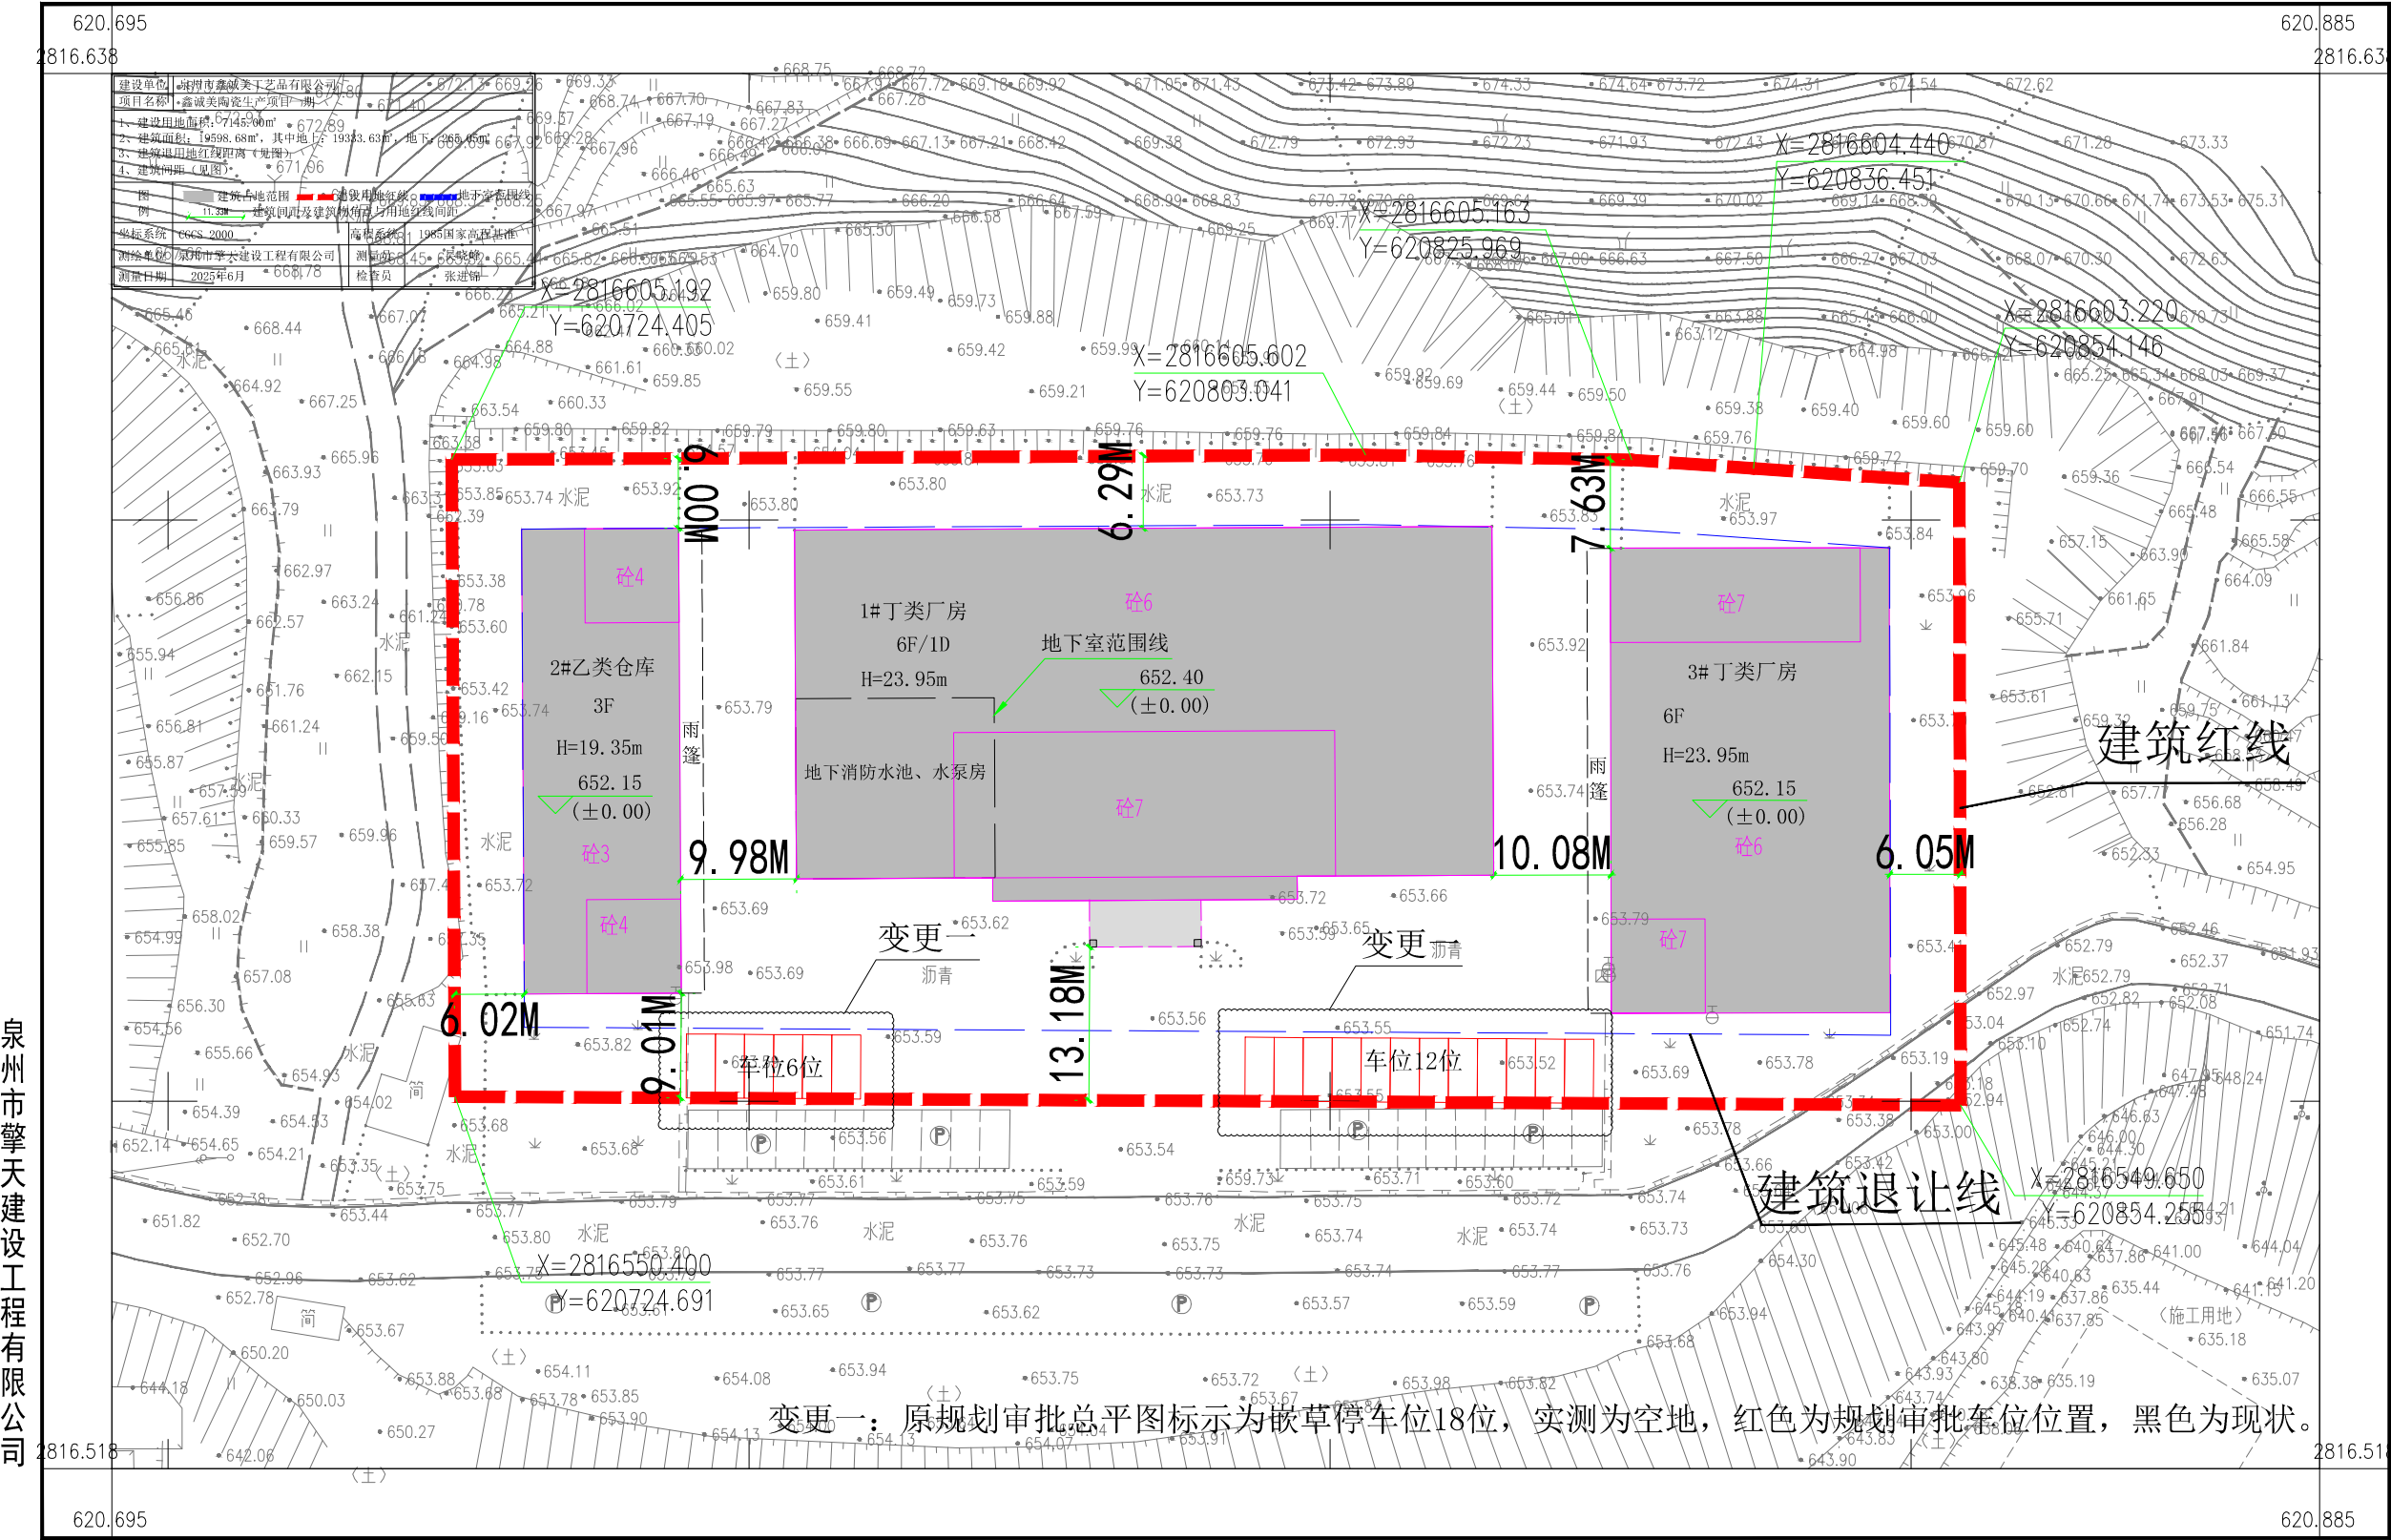

2025年6月数字化制图
国家2000—117坐标系
1985国家高程基准，等高距为0.5米
2017年版图式

1:500

测量员：吴晓峰
绘图员：苏晓莉
检查员：张进锦