
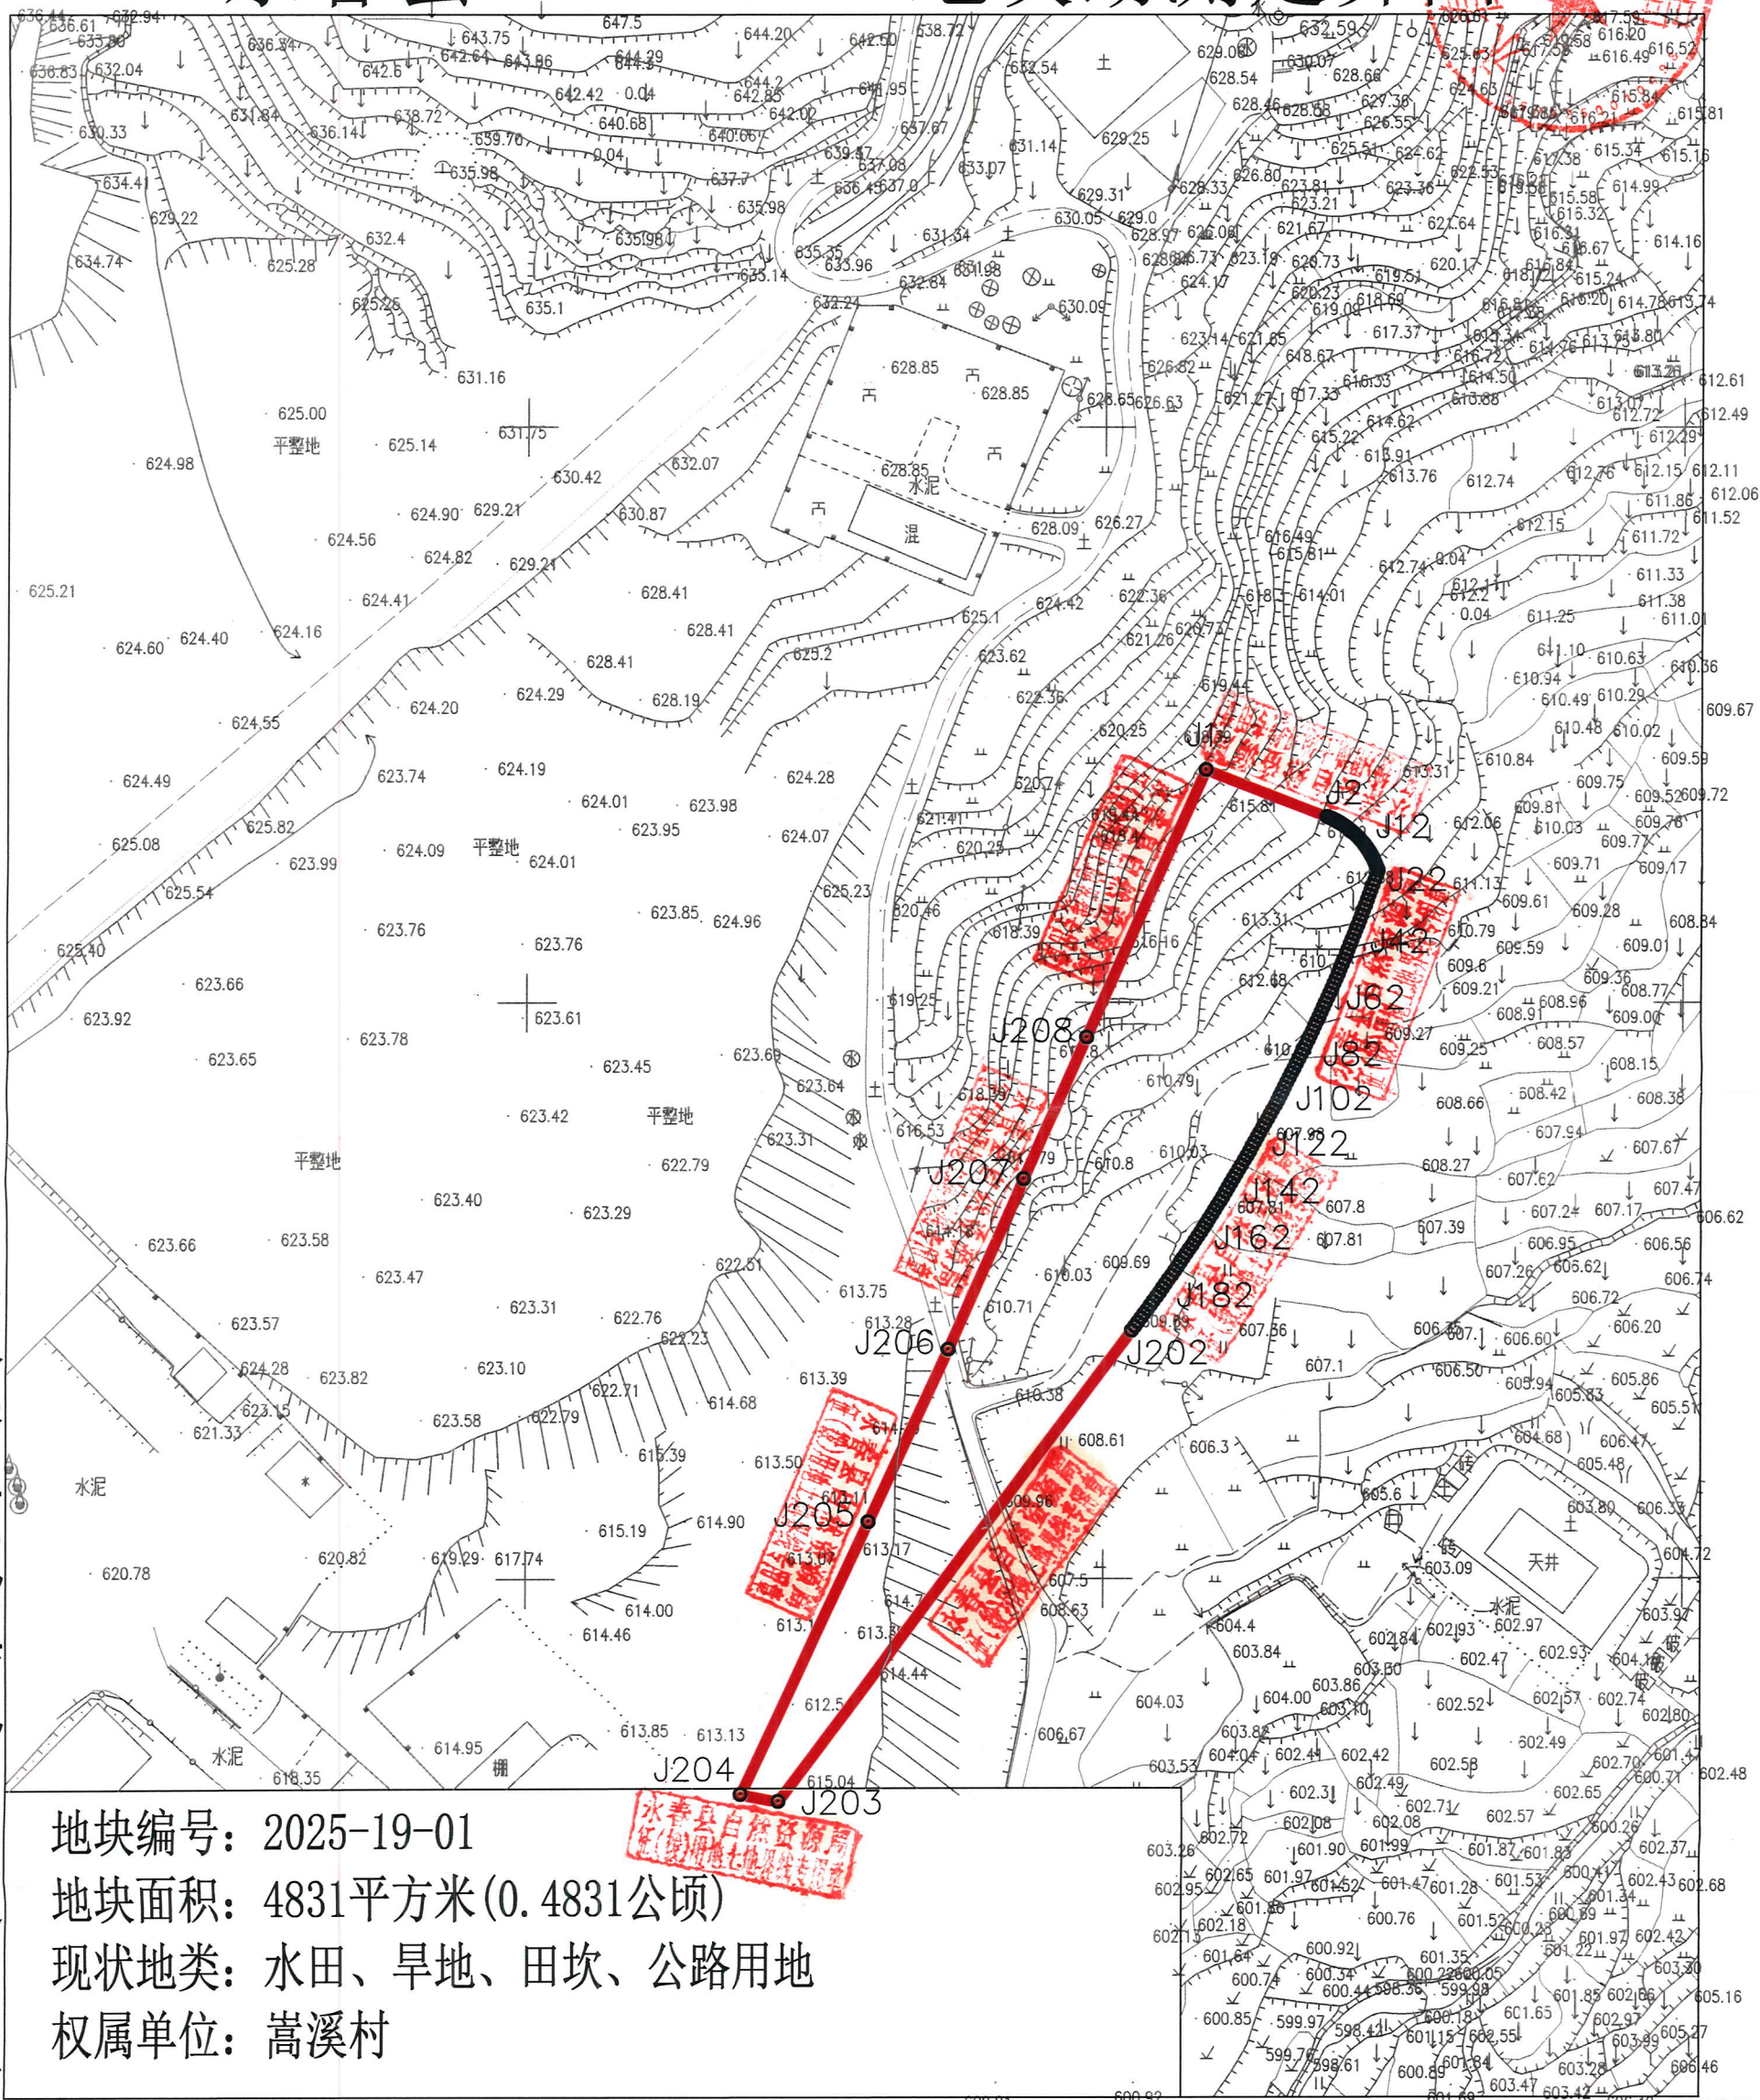


永春县2025-19-01地块勘测定界图

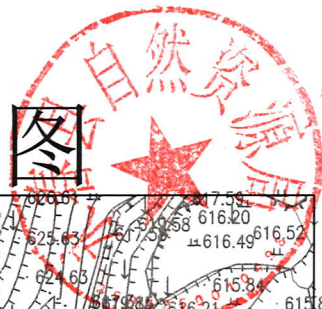

永春县城镇规划服务中心

地块编号: 2025-19-01
地块面积: 4831平方米(0.4831公顷)
现状地类: 水田、旱地、田坎、公路用地
权属单位: 嵩溪村

CGCS2000坐标系, 中央子午线117°;
1985国家高程基准, 等高距1米。
1996年版图式。
2025年7月数字化制图。

永春县城镇规划服务中心
测绘资质: 乙级
证书编号: 乙测资字35505996
发证机关: 福建省自然资源厅

测量员: 陈明杰
绘图员: 黄桦漳
检查员: 王淑媛